


BIOFILTRO


 


CABINA ELETTRICA BIOFILTRO




AREA STOCCAGGIO INGOMBRANTI


TRITURATORE

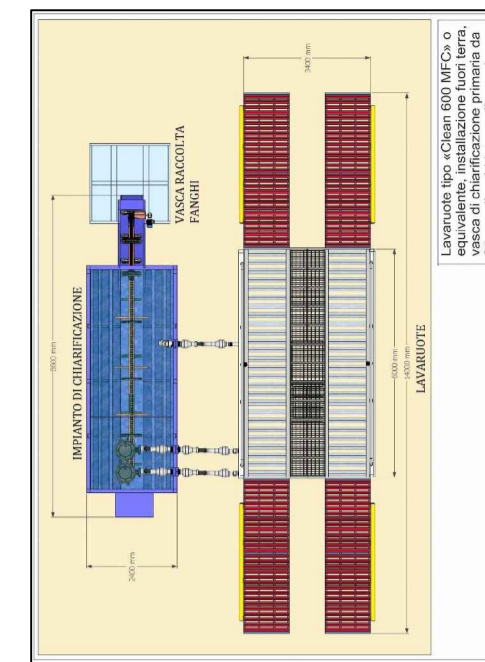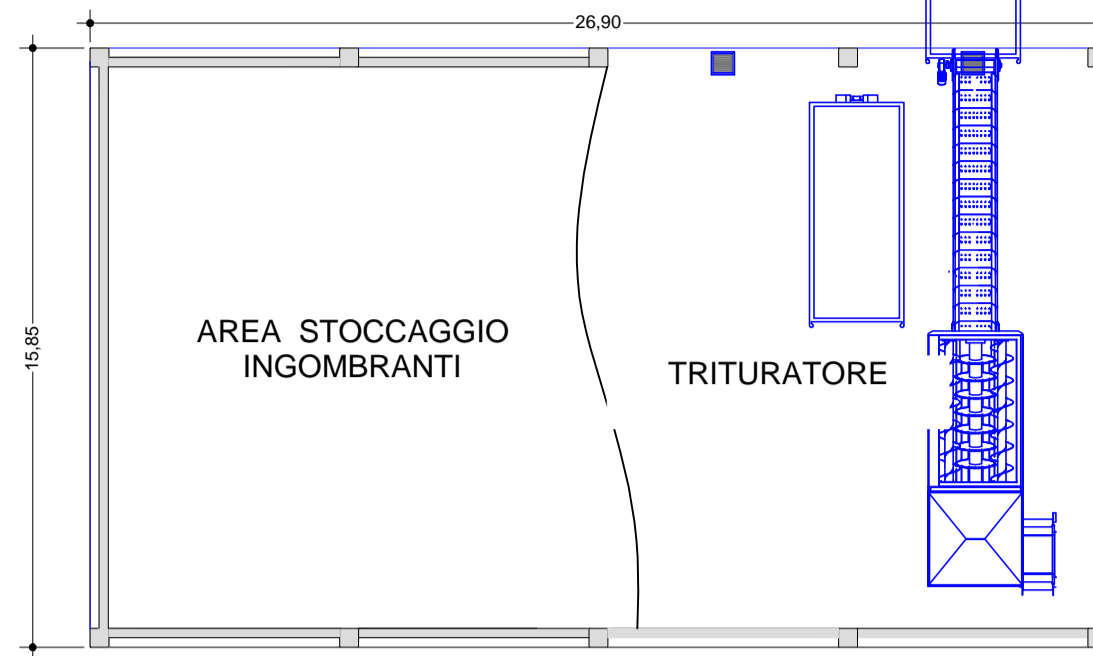

IMPIANTO LAVA RUOTE

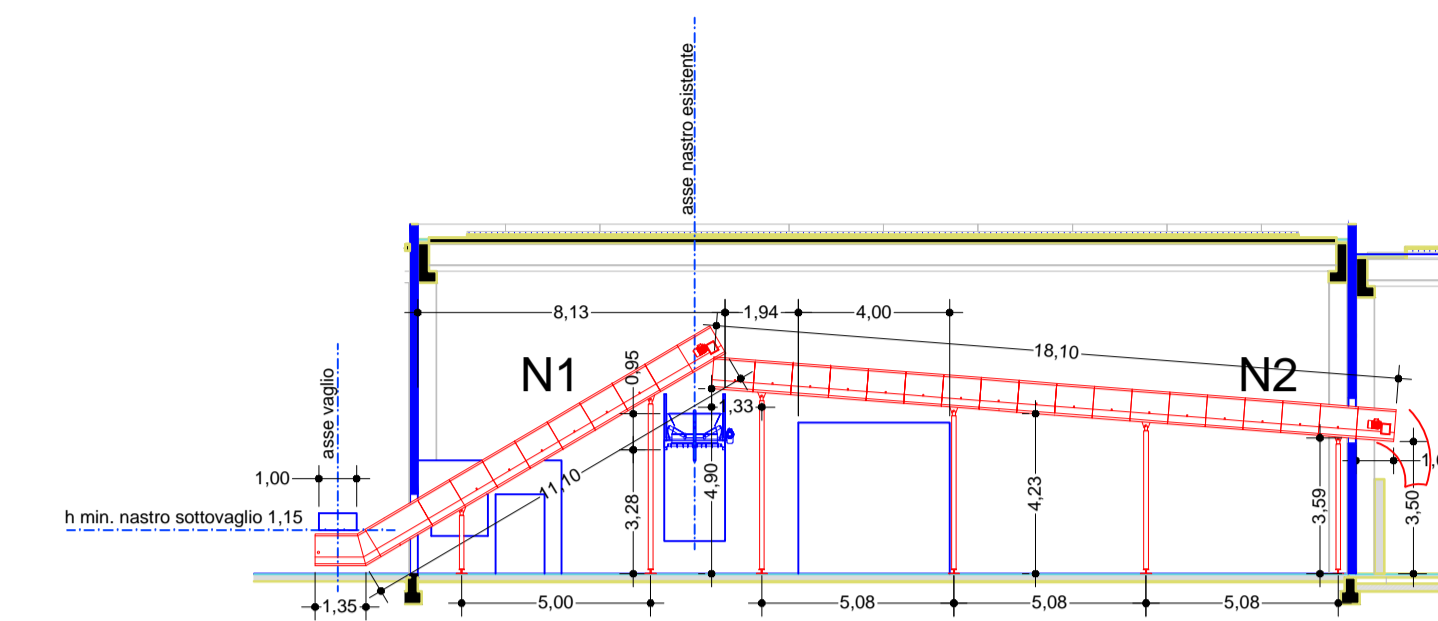


SEZIONE - VISTA NASTRI N1 e N2

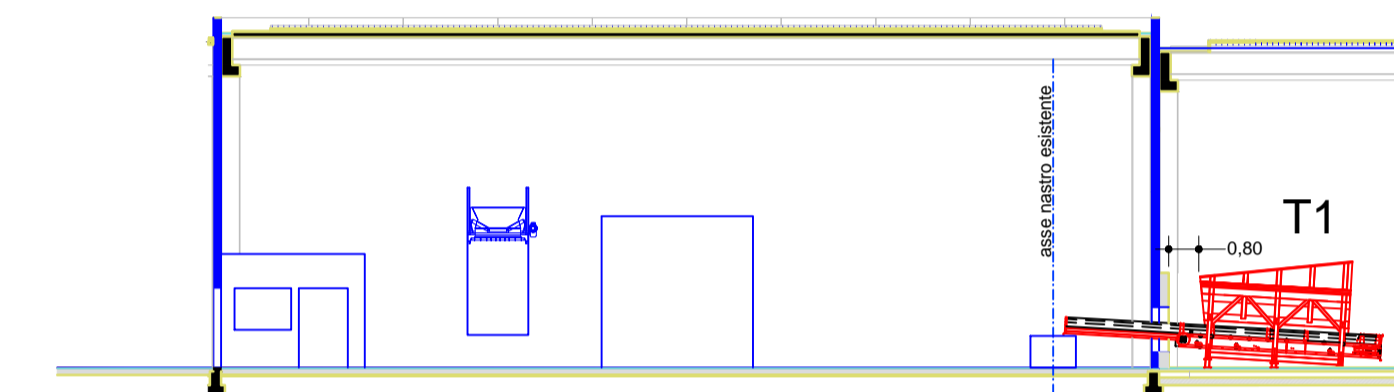

SEZIONE - VISTA TRAMOGGIA T1

AIA DI MATURAZIONE MATERIALE DALLE BIOCELLE AEROBICHE

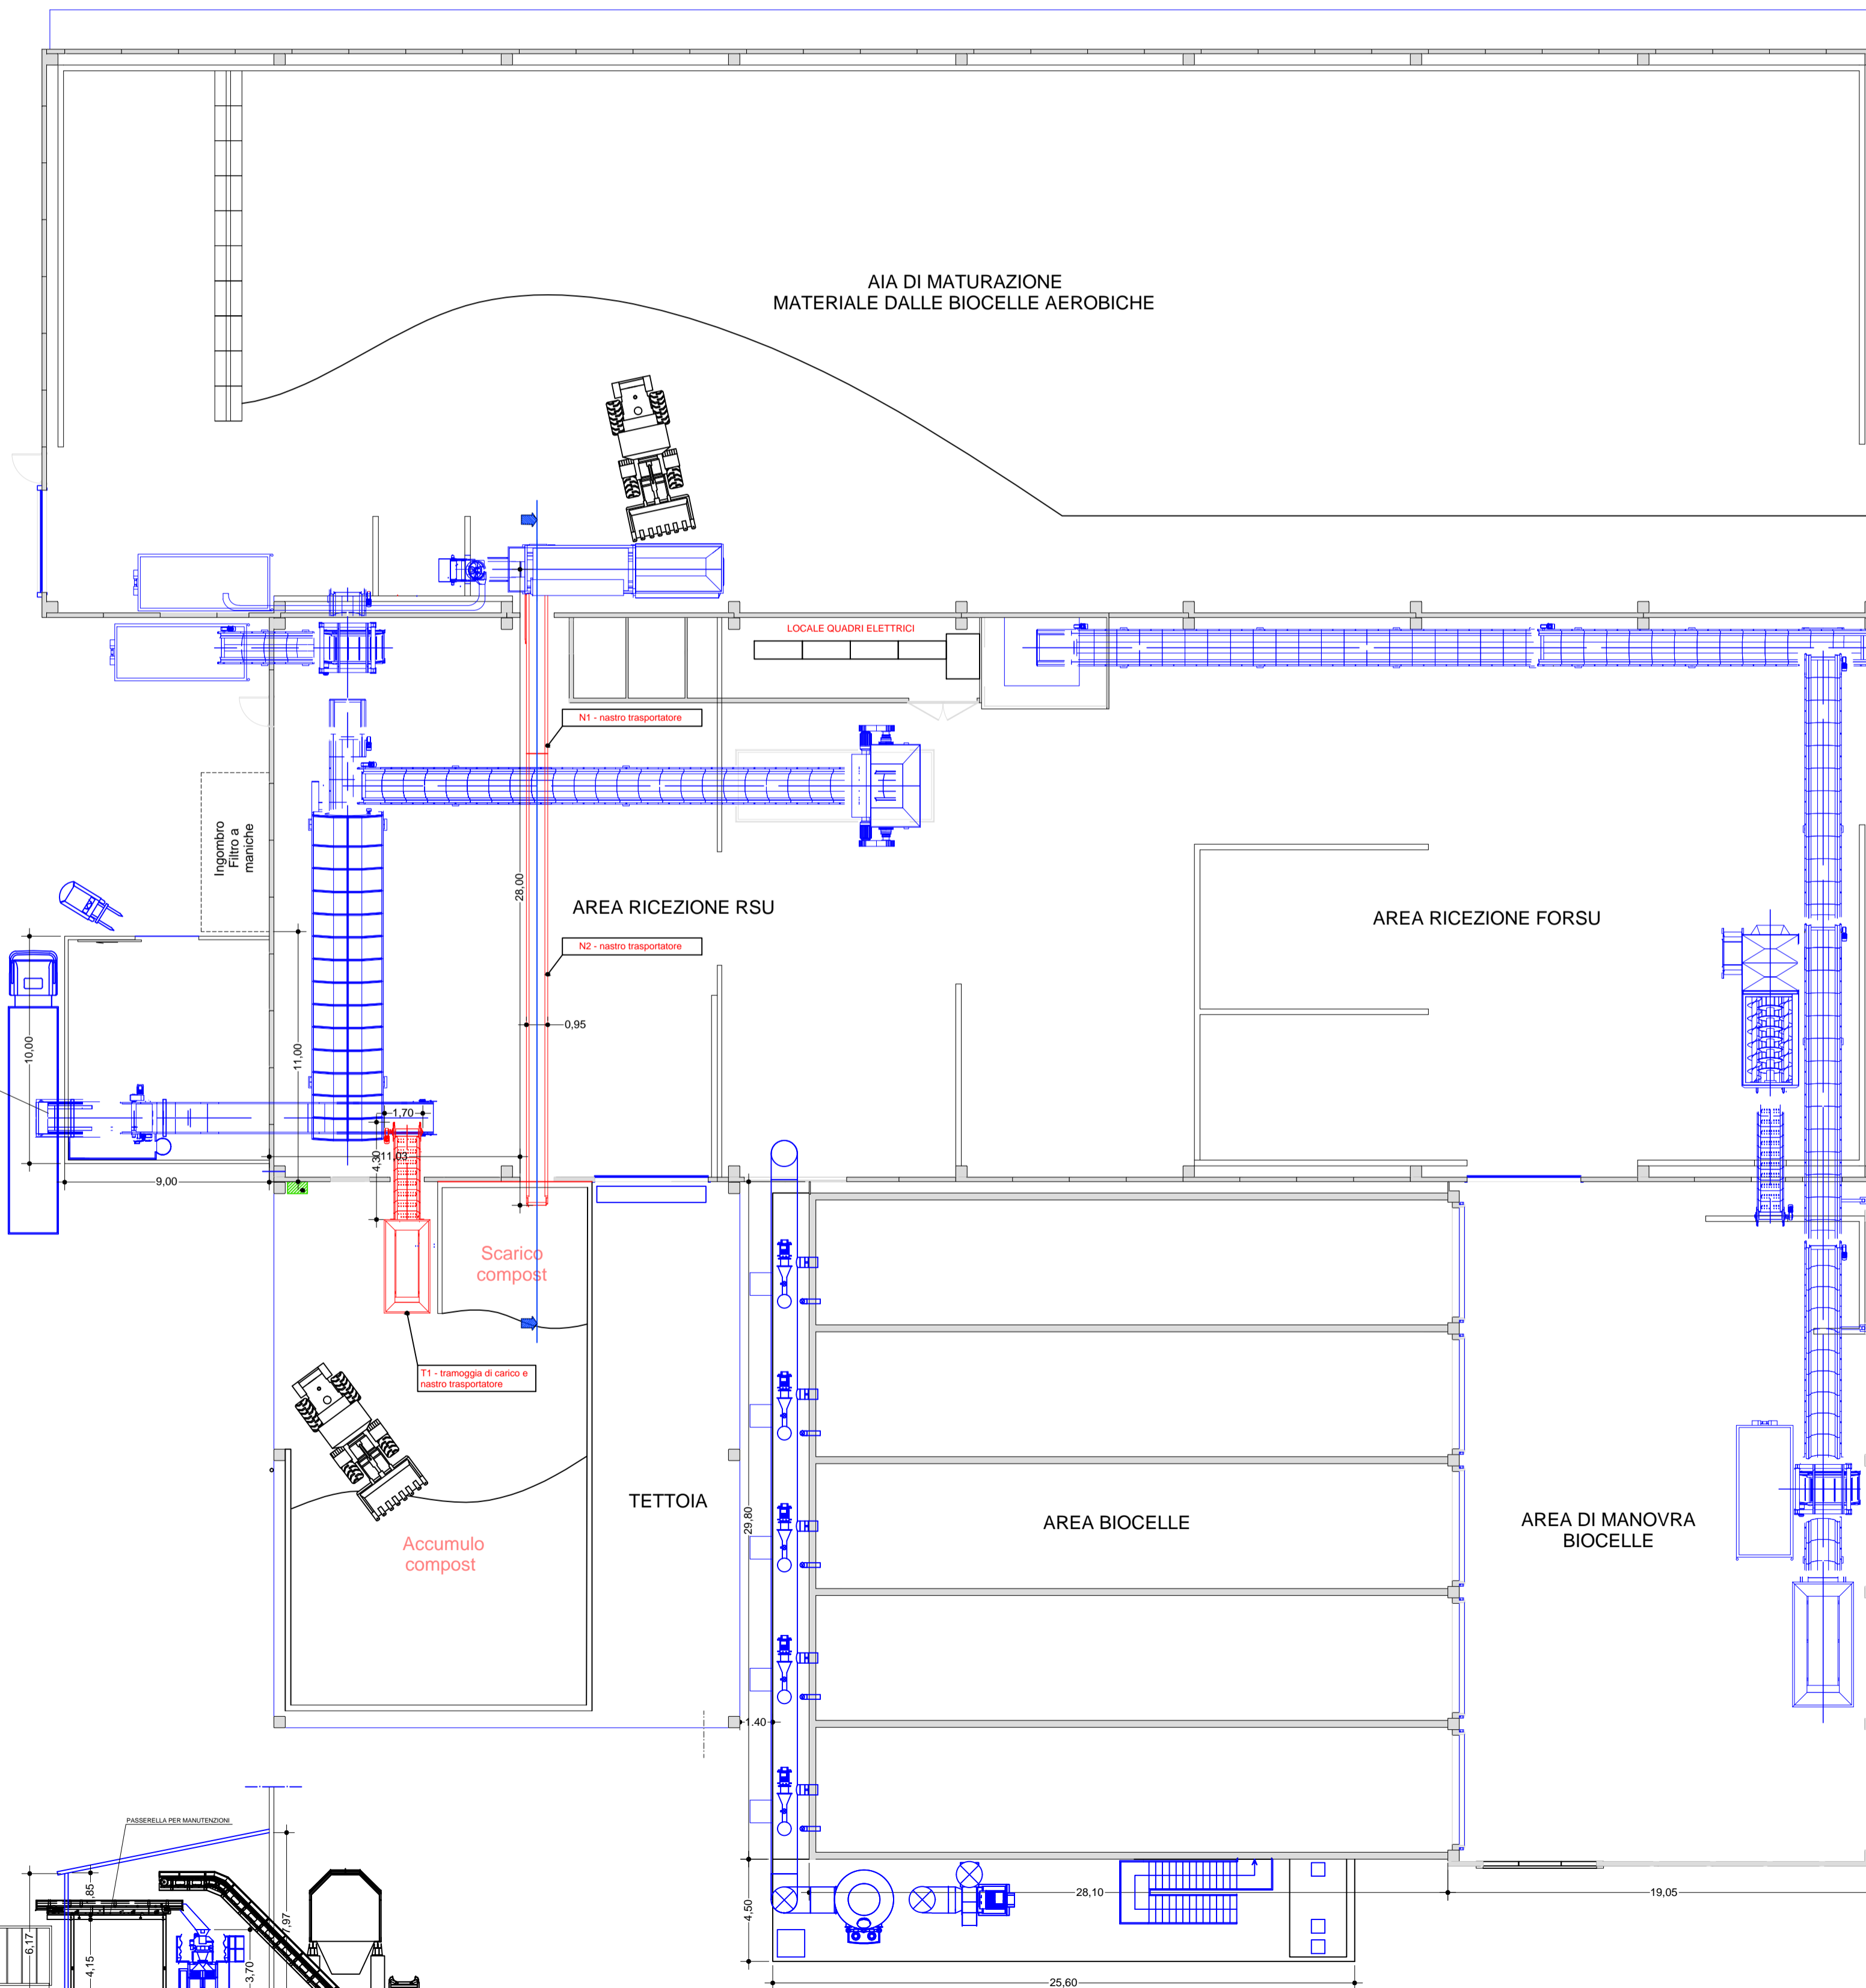

LOCALE QUADRI ELETTRICI

AREA RICEZIONE RSU

AREA RICEZIONE FORSU


TETTOIA

AREA BIOCELLE

AREA DI MANOVRA BIOCELLE

PESA

BOX PESA

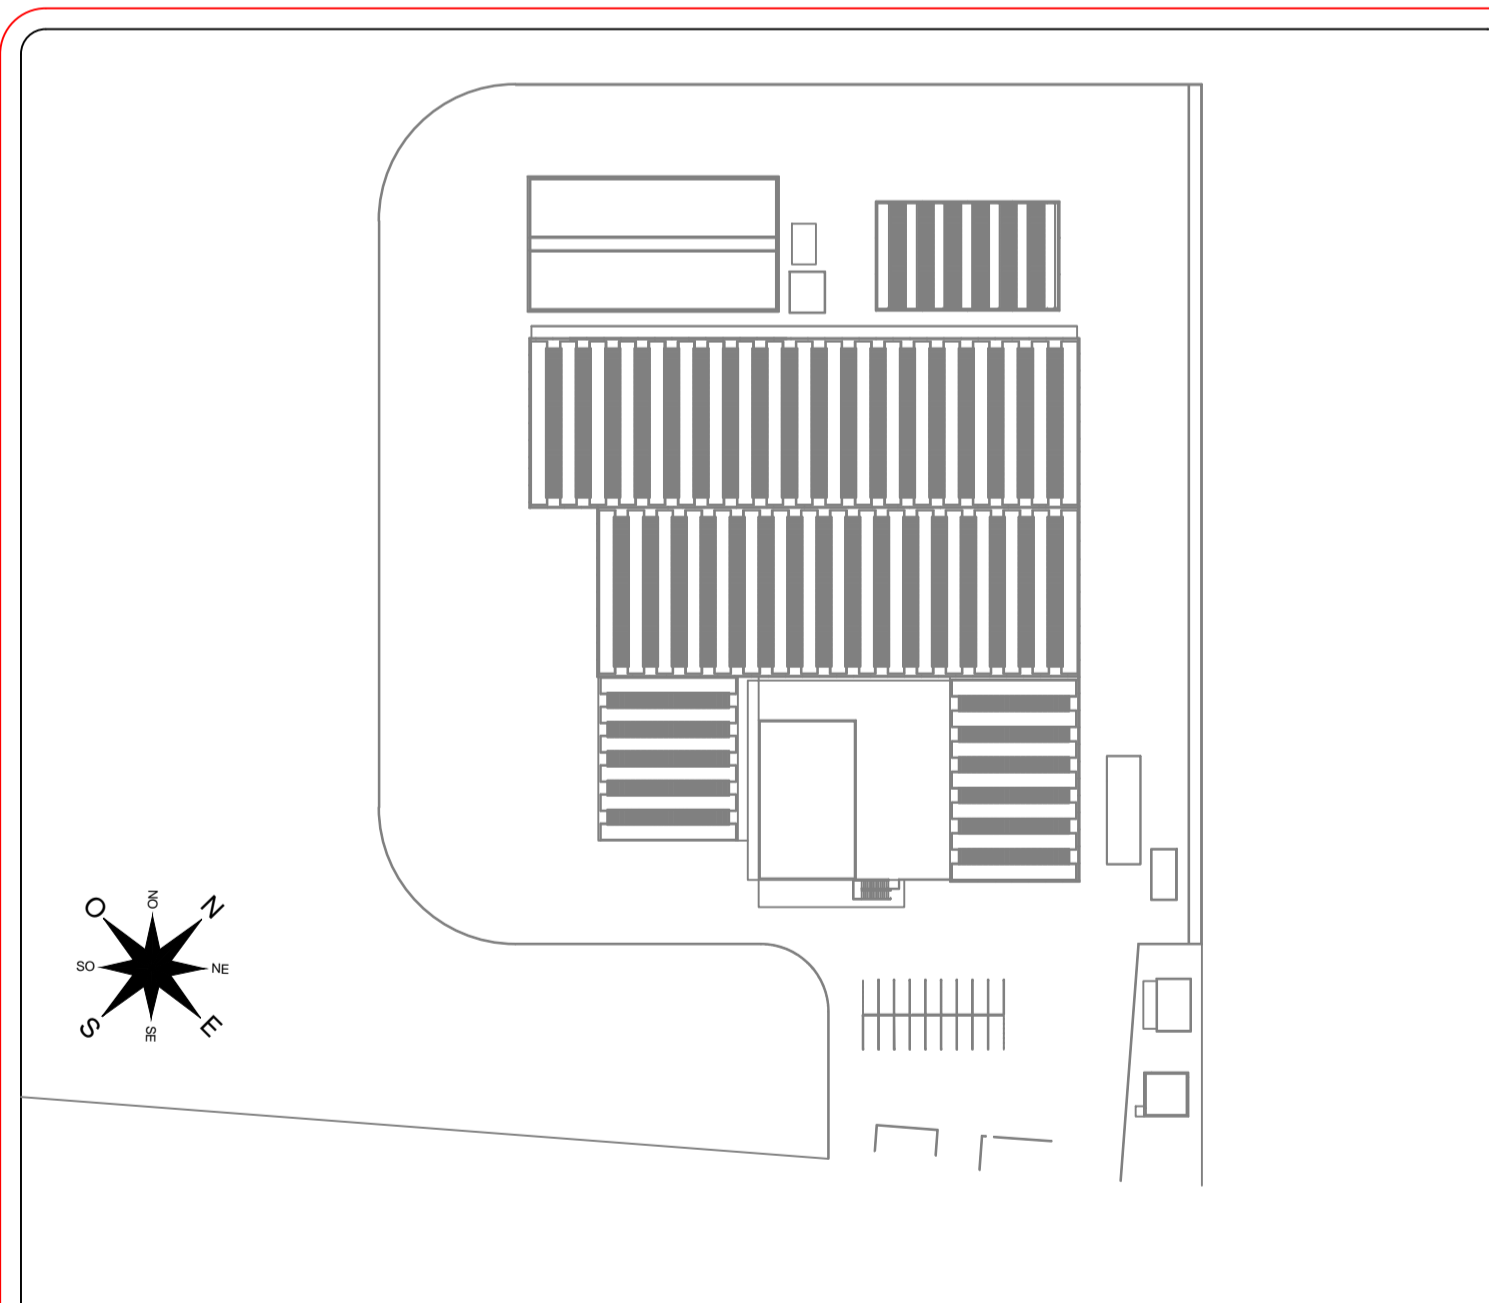

COMMITTENTE / STAZIONE APPALTANTE



COMUNE DI CARBONIA  
Servizio Ambiente

OGGETTO

POR FESR 2007-2013 ASSE IV OBIETTIVO SPECIFICO 4.1 LAVORI DI "ADEGUAMENTO IMPIANTO IN PROSSIMITA' DELLA DISCARICA DI SA TERREDDA FINALIZZATO ALLA PRODUZIONE DI COMPOST DI QUALITA'. UTILIZZO ECONOMIE PER LA FORNITURA E POSA IN OPERA DI NASTRI TRASPORTATORI ED ALTRE ATTREZZATURE. CUP: G86D09000020003 - CIG: 63355136B7

TITOLO

ALLEGATO 1

DATA

15/07/2015

SCALA

1:200

STAZIONE DI CARICAMENTO COMPOST SFUSO E AREA INSACCHETTAMENTO - Vista Schematizzata